x-forefront-antispam-report: CIP:255.255.255.255;CTRY:;LANG:hu;SCL:1;SRV:;IPV:NLI;SFV:NSPM;H:PAXPR
x-ms-exchange-antispam-messagedata-chunkcount: 1
x-ms-exchange-antispam-messagedata-0: yAzWE0lgVW3+Nkze1rUVVffYWALOzIXWvv1iUJTNDoEI/T6iWTI
YFNNC2k62w7LZTTUq27ySRQoRizFtFSnat7mfdG550Xnj14C/OVQ9wyRhnaYIpsBBNb16+//JGKx9/QOd43VC
HS4DBnDbjGhl398ir9WdnEndTn97akAZuSjYjzou+BMtnOygJpz3o4U4h/LO+eEGcqd07+m16THdVKYXjdXiqC
+y3oDRN9wgaUUTliHjchT46R3w+5Sn41s0PbiWZi6/7D3YuaLlvfmipRVxH6u/x9KvLPWApoKMRhs1baWkZsX
Hda+zcATRLbkSf0DT7KQCHZCLwCfn4qMZrGCdHZpia6XmPG9YXrGIK5ksaOc2gOzNxA3UI0qrVtGycwjlkufx2
jFGJV1niPSZZyG6S3T31Lq2Qt0ZVF6fG834BeOrccbFP9jMZUvqDAsRqc2LQuyQ9BQZLW6EOFS24A76Voyo7a
AaxcjguS2BXeXr4nO1GX+Zhpv7uXm9UbRuIj5CM86CUwQ+XMwv44jW7d8uj7/vNwyNXIwTIE6RK+UqzzPP7
Content-Type: multipart/mixed; boundary="_004_PAXPR02MB7230E1BCA67A3F4A9844989CF83EAPAXPI
MIME-verzió: 1.0
X-OriginatorOrg: trvzrt.hu
X-MS-Exchange-CrossTenant-AuthAs: Internal
X-MS-Exchange-CrossTenant-AuthSource: PAXPR02MB7230.eurprd02.prod.outlook.com
X-MS-Exchange-CrossTenant-Network-Message-Id: c7e83146-a7dc-4396-c744-08dde3a2b05e
X-MS-Exchange-CrossTenant-originalarrivaltime: 25 Aug 2025 06:43:23.9472 (UTC)
X-MS-Exchange-CrossTenant-fromentityheader: Hosted
X-MS-Exchange-CrossTenant-id: acef8898-05a2-4ee9-8e67-7114fdb90926
X-MS-Exchange-CrossTenant-mailboxtype: HOSTED
X-MS-Exchange-CrossTenant-userprincipalname: jqB7QEQFOznQC7mgdiOUhOygyJLQqDivHRt8E+2H4Nde
X-MS-Exchange-Transport-CrossTenantHeadersStamped: PAVPR02MB9868
Forward-Confirmed-ReverseDNS: Reverse and forward lookup success on 52.101.84.53, -10 Spam score
SPFCheck: Server passes SPF test, -30 Spam score
X-DKIM: signer='tvrt.onmicrosoft.com' status='pass' reason=''
DKIMCheck: Server passes DKIM test, -20 Spam score
SpamTally: Final spam score: unset because ESF not run (SpamAssassin unset, whitelist, or skipped)

Érk.: 2025.08.25

Szerző: Kalóz Zsolt GFT

Dátum

Tiszteltbudaörsi Közös Önkormányzati Hivatal
2025 AUG. 25 | 1791
Melléklet

Tisztelt Önkormányzat!

A víziközmű-szolgáltatásról szóló 2011.évi CCIX törvény (a továbbiakban: Vksztv.)11.§-a víziközmű-szolgáltatási ágazatonként, valamint víziközmű-rendszerenként tízéves időtávra gördülő fejlesztési terv - azon belül felújítási, valamint beruházási tervrész - készítését és annak az ellátásért felelős részéről történő véleményezését írja elő.

A 2025. január 1-jén hatályba lépett jogszabályváltozások alapján a teljes gördülő fejlesztési tervet a víziközmű-szolgáltató készíti el és nyújtja be a Magyar Energetikai és Közmű-szabályozási Hivatalhoz minden év szeptember 30-ig. Az ellátásért felelős vagy az ellátásért felelősök képviselője a gördülő fejlesztési terv tartalmára nézve véleményezési joggal rendelkezik. A véleményezésre a Vksztv. 11. § (4) bekezdése alapján a gördülő fejlesztési terv kézhezvételétől számítva 30 nap áll rendelkezésre. A határidőben közölt írásba foglalt vélemény a jóváhagyásra benyújtott gördülő fejlesztési terv mellékletét képezi.

Fentikre tekintettel, jogszabályban előírt kötelezettségünknek megfelelően, mellékelten megküldjük a Társaságunk által elkészített felújítási és beruházási tervrészt, amelynek tartalmát, amennyiben az Önök részéről 30 napon belül észrevétel nem érkezik, elfogadottnak tekintjük.
Amennyiben víziközmű-rendszerük több települést érint, akkor az ellátásért felelős önkormányzatok képviseletét ellátó önkormányzat nyilatkozatát kérjük megküldeni.

Kérjük, hogy a jogszabályban előírt határidőn belül, **hivatali kapun** keresztül (KRID:403399795) küldjék meg írásos véleményező nyilatkozatukat.

Tájékoztatjuk, hogy a jóváhagyott gördülő fejlesztési tervben szereplő munkálatokat – a tervben szereplő tételek változatlan tartalma esetén - Társaságunk végzi el, fedezeteként a használati díjat kezeli.
Amennyiben az Önkormányzat a rendelkezésre álló használati díj összegét a GFT-ben szereplő felújítási vagy beruházási feladatok megvalósítására szeretné felhasználni, kérjük, küldjék meg Társaságunk részére a munka pontos leírását, annak várható költségeit, illetve - amennyiben konkrét árajánlattal rendelkeznek -, a munkálatok elvégzésével megbízott vállalkozó vonatkozó árajánlatát, hogy indokoltsága esetén a tervben szerepeltethessük. Ezek ismeretében fizetjük meg

az Önök részére a GFT munka végrehajtásának fedezetéül szolgáló használati díjat. amennyiben ezen feladat szerepel az adott tárgyévi tervben. Amennyiben a tervben szereplő valamely feladat elvégzését Önök, mint ellátásért felelősök kívánják végrehajtani, arról kérjük jelen levél válaszaként tájékoztassák Társaságunkat.

Szolnok, 2025.08.25.

Tisztelettel:

Asztalos Tamás
beruházási és fejlesztési osztályvezető

Mellékletek:

ZÁH-SZV Tiszabezdéd.zip 1,7 MB

TISZAMENTI REGIONÁLIS VÍZMŰVEK
ZÁRTKÖRŰEN MŰKÖDŐ RÉSZVÉNYTÁRSASÁG

TRV ZRT.

Tárgy: GFT 2026-2035. évi tervrész-javaslatok
Ügyintéző: Bakos-Mocselini Judit
mocselini.judit@trvzrt.hu
06 70/510-8512

Tisztelt Önkormányzat!

A víziközmű-szolgáltatásról szóló 2011.évi CCIX törvény (a továbbiakban: Vksztv.)11.§-a víziközmű-szolgáltatási ágazatonként, valamint víziközmű-rendszerenként tízéves időtávra gördülő fejlesztési terv - azon belül felújítási, valamint beruházási tervrész - készítését és annak az ellátásért felelős részéről történő véleményezését írja elő.

A 2025. január 1-jén hatályba lépett jogszabályváltozások alapján a teljes gördülő fejlesztési tervet a víziközmű-szolgáltató készíti el és nyújtja be a Magyar Energetikai és Közmű-szabályozási Hivatalhoz minden év szeptember 30-ig. Az ellátásért felelős vagy az ellátásért felelősök képviselője a gördülő fejlesztési terv tartalmára nézve véleményezési joggal rendelkezik. A véleményezésre a Vksztv. 11. § (4) bekezdése alapján a gördülő fejlesztési terv kézhezvételétől számítva 30 nap áll rendelkezésre. A határidőben közölt írásba foglalt vélemény a jóváhagyásra benyújtott gördülő fejlesztési terv mellékletét képezi.

Fentikre tekintettel, jogszabályban előírt kötelezettségünknek megfelelően, mellékelten megküldjük a Társaságunk által elkészített felújítási és beruházási tervrészt, amelynek tartalmát, amennyiben az Önök részéről 30 napon belül észrevétel nem érkezik, elfogadottnak tekintjük.
Amennyiben víziközmű-rendszerük több települést érint, akkor az ellátásért felelős önkormányzatok képviseletét ellátó önkormányzat nyilatkozatát kérjük megküldeni.

Kérjük, hogy a jogszabályban előírt határidőn belül, **hivatali kapun** keresztül (KRID:403399795) küldjék meg írásos véleményező nyilatkozatukat.

Tájékoztatjuk, hogy a jóváhagyott gördülő fejlesztési tervben szereplő munkálatokat – a tervben szereplő tételek változatlan tartalma esetén - Társaságunk végzi el, fedezeteként a használati díjat kezeli.
Amennyiben az Önkormányzat a rendelkezésre álló használati díj összegét a GFT-ben szereplő felújítási vagy beruházási feladatok megvalósítására szeretné felhasználni, kérjük, küldjék meg Társaságunk részére a munka pontos leírását, annak várható költségeit, illetve - amennyiben konkrét árajánlattal rendelkeznek -, a munkálatok elvégzésével megbízott vállalkozó vonatkozó árajánlatát, hogy indokoltsága esetén a tervben szerepeltethessük. Ezek ismeretében fizetjük meg az Önök részére a GFT munka végrehajtásának fedezetéül szolgáló használati díjat. amennyiben ezen feladat szerepel az adott tárgyévi tervben. Amennyiben a tervben szereplő valamely feladat elvégzését Önök, mint ellátásért felelősök kívánják végrehajtani, arról kérjük jelen levél válaszaként tájékoztassák Társaságunkat.

Szolnok, 2025.08.14.

Tisztelettel:

Tiszamenti Regionális Vízművek Zrt.
5000 Szolnok, Kossuth Lajos út 5.
KHB: [illegible] 13037
Adósz[illegible] 32-2-16

Asztalos Tamás
beruházási és fejlesztési osztályvezető

TISZAMENTI REGIONÁLIS VÍZMŰVEK ZRT.

ZÁH-SZV
víziközmű rendszer

Ellátásért felelősök képviselője: Záhony Város Önkormányzata

Ellátásért felelősök megnevezése: Záhony Város Önkormányzata
Győröcske Község Önkormányzata
Tiszabezdéd Község Önkormányzata
Zsurk Község Önkormányzata
Tiszaszentmárton Község Önkormányzata

Víziközmű-szolgáltató megnevezése:
Tiszamenti Regionális Vízművek Zrt.
5000 Szolnok,
Kossuth Lajos út 5.

Az építmények állapota életkoruknak megfelelően avultnak tekinthető. A gépészeti berendezések életciklusa lejárt, állapotuk a rendszeres karbantartásnak köszönhetően működőképes, de rövidesen elengedhetetlen a tisztítótelep teljeskörű gépészeti felújítása, korszerűsítése.

Záhony csatornahálózat:
A településen elválasztott rendszerű, gravitációs csatornahálózat valósult meg, melyet több ütemben. A település csatornázottsága a belterületi részeken közel 100 %-os. Az ingatlanokon keletkező szennyvíz 2 db közbenső és 1 db végátemelőn keresztül jut a Záhonyi szennyvíztisztító telepre. A Záhony városi szennyvízcsatorna hálózat 1978.-ban került üzembe helyezésre, a Nyugati városrészen azonban 2008-2009. években épült ki a csatornahálózat.
A belterületi részeken a szennyvíz elvezetése heterogén összetételű, az 1970-1980-ban épültek általában beton és azbesztcement, az 1990-2005-ben épültek jellemzően D 200 KG-PVC csövekből kialakított hálózaton történik. A Tiszaszentmárton-Zsurk-Záhony szennyvízberuházás során 2014. évben a Záhony, Baross G. úti szennyvízátemelő (települési végátemelő) átépítése megtörtént, illetve kiépült a település eddig nem csatornázott részein a hálózat.

831 fm Ø50/70 beton gravitációs gerinccsatorna
2.030 fm Ø40 beton gravitációs gerinccsatorna
2.996 fm NA 300 ac. gravitációs csatorna
968 fm NA 200 ac. gravitációs csatorna
2647 fm NA 250 ac. nyomóvezeték
200 fm NA 100 KM-PVC nyomóvezeték
30 fm NA 150 KG-PVC gravitációs csatorna
1422,6 fm NA 200 KG-PVC gravitációs csatorna
229,26 fm D 315 PE nyomóvezeték
1 db Ø 2,4 m szennyvízátemelő
1 db Ø 2,4 m szennyvízátemelő
1 db Ø 2,0 m szennyvízátemelő

A csatornahálózaton rekonstrukciós munkákra megépítésük óta 2015-ig nem került sor. 2016 évben az Arany J. utcai beton csatornaszakasz szakasz mitegy 150 m-es hosszban kiváltásra került betonkorrózió és úttest beszakadás miatt önkormányzati forrásból. A legrégebben épült beton csatornaszakaszok avultsági mutatója életkorukra való tekintettel 10%-ra csökkent. Ezeknél a szakaszoknál a rekonstrukció szükségszerűsége rövid távon indokolt lehet. A települési végátemelő 2015-ben épült, kiváló állapotú, míg a közbenső 2 átemelő teljes felújítást igényel.

Győröcske csatornahálózat:
Győröcske és Tiszabezdéd település csatorna hálózata 2002. évben került üzembe helyezésre. A települések szennyvize együtt érkezik NA 150-es nyomóvezetéken keresztül a Záhony szennyvíztisztító-telepre. A Tiszabezdéd település végátemelőjétől induló szennyvíz nyomóvezeték Győröcske településen keresztül juttatja az összegyűjtött szennyvizet a tisztítótelepre. A Győröcske települési átemelő közvetlenül ebbe a nyomóvezetékbe juttatja a település szennyvizét.

5932,96 fm D 200 KG-PVC gravitációs gerinccsatorna
3287,35 fm D160 KG-PVC gravitációs bekötő csatorna
13 fm D 200 KG-PVC gravitációs bekötő csatorna
1912,06 fm D 110 KM PVC P-6 nyomóvezeték
1601,87 fm D 90 KM PVC P-6 nyomóvezeték
238,4 fm D 90 PE80V SDR 17,6 nyomóvezeték
49,76 fm D 63 PE80V SDR 17,6 nyomott rendszerű bekötővezeték
3 db D=1,2 m-es szennyvízátemelő
2 db D=1,6 m-es szennyvízátemelő
1 db D=2,0 m-es szennyvízátemelő
13 db szennyvíz házi átemelő

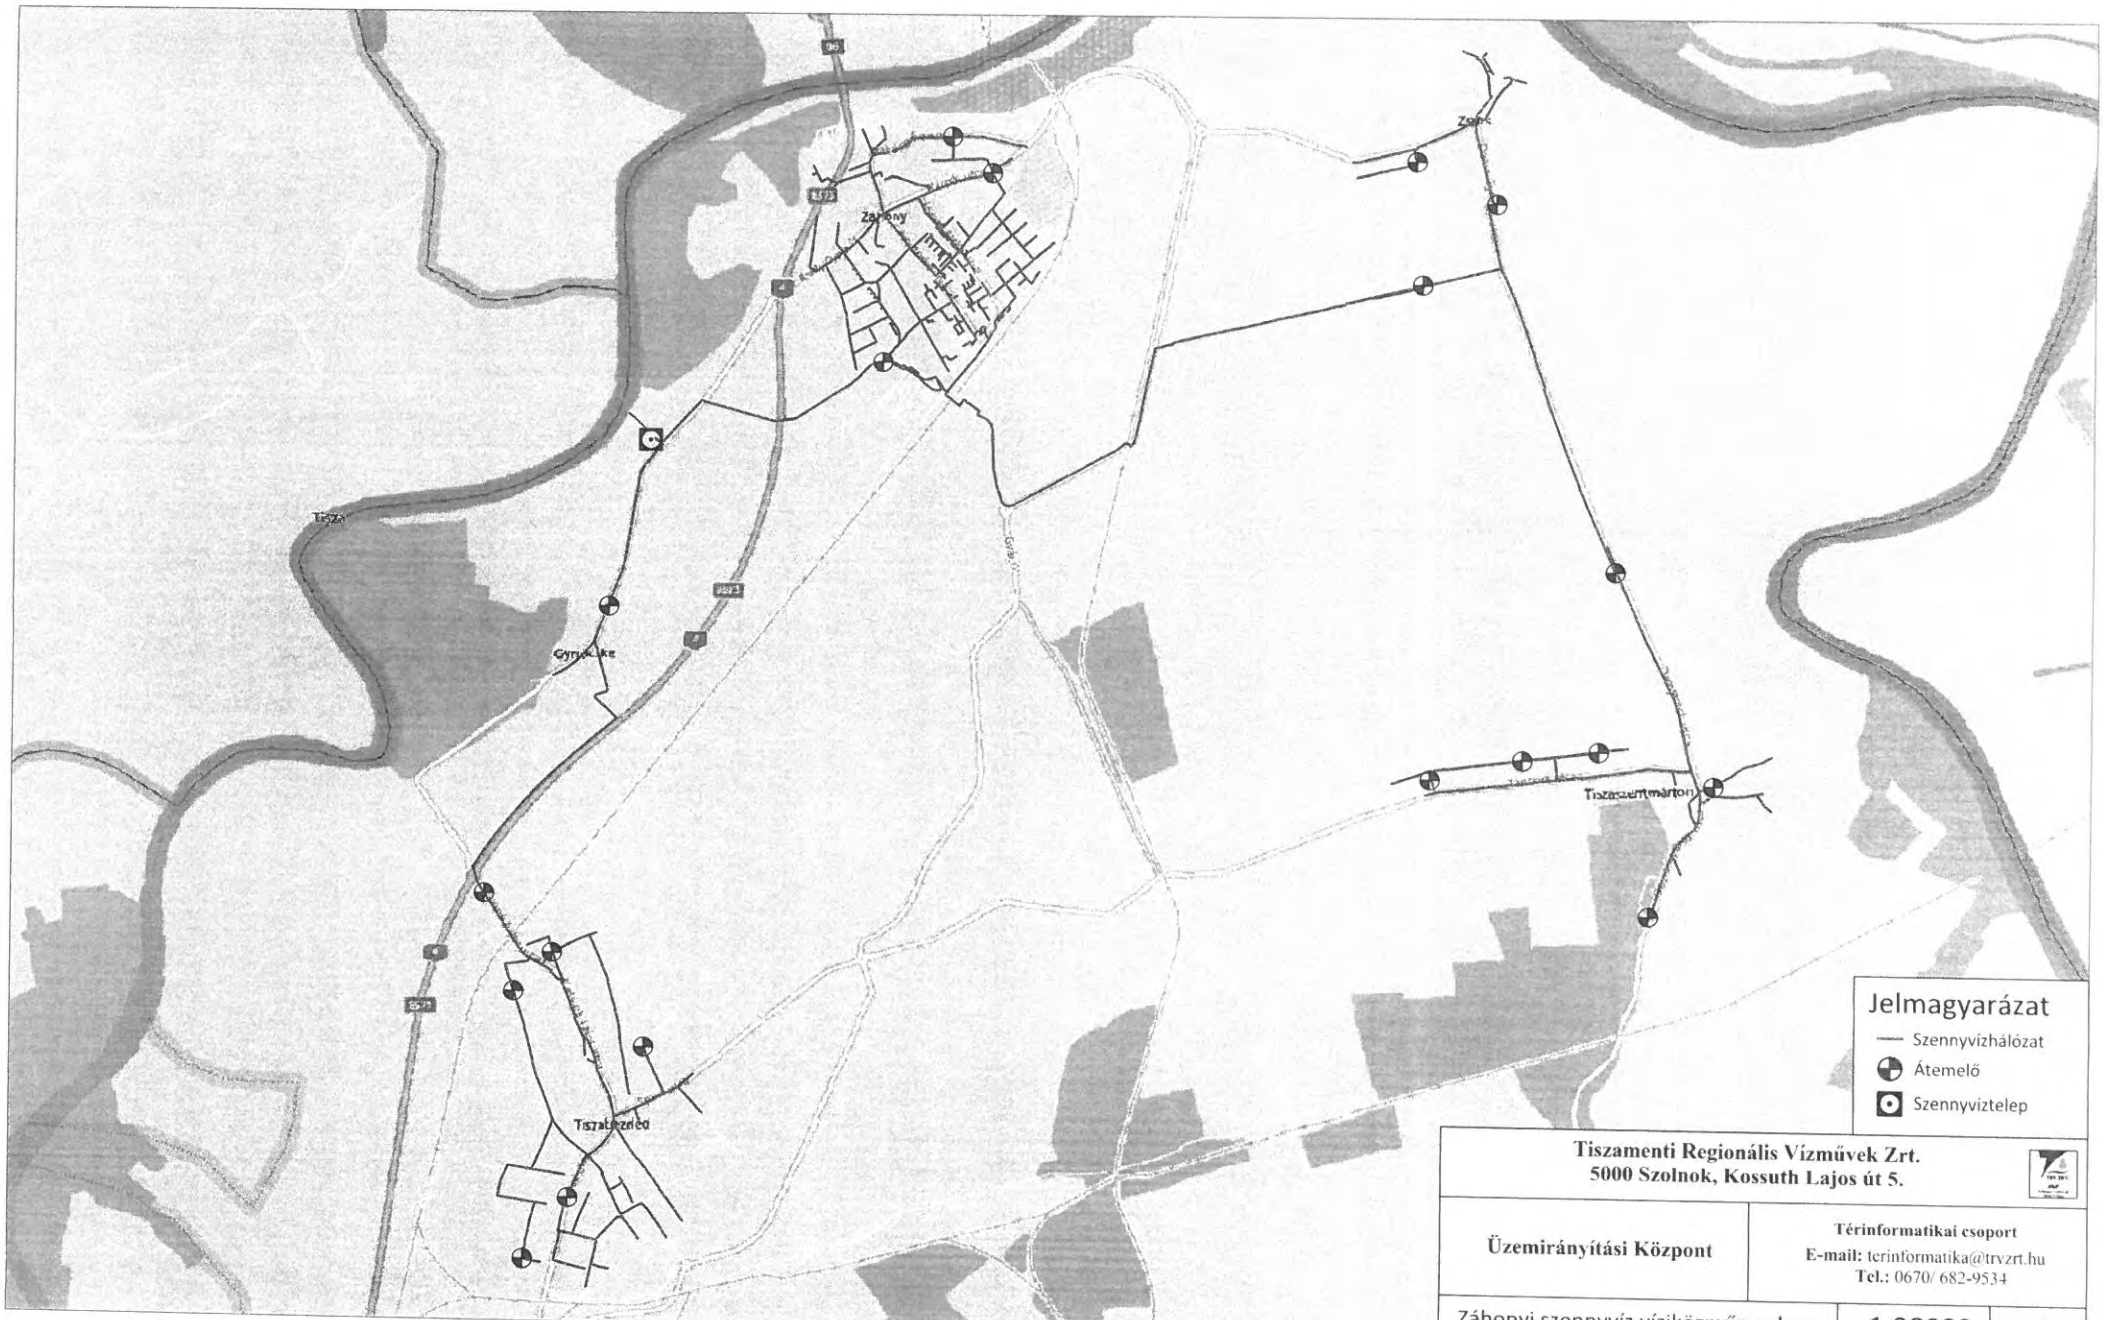

Tiszamenti Regionális Vízművek Zrt. **5000 Szolnok, Kossuth Lajos út 5.**		
Üzemirányítási Központ	**Térinformatikai csoport** **E-mail:** terinformatika@trvzrt.hu **Tel.:** 0670/ 682-9534	
Záhonyi szennyvíz víziközműrendszer	1:28000	2025. 06. 19.

Fontossági sorrend	A felújítási feladat kategóriája	Felújítás megnevezése	Vízjogi üzemeltetési/fennmaradási engedély száma (amennyiben rendelkezésre áll)	Víziközmű-rendszer hivatali kódja	Vízi rer megr
1	2811_RENDKÍVÜLI	Rendkívüli helyzetből adódó azonnali feladatok		21-16203-1-005-01-11	ZÁH
2	2811_RENDKÍVÜLI	Rendkívüli helyzetből adódó azonnali feladatok		21-16203-1-005-01-11	ZÁH
3	2811_RENDKÍVÜLI	Rendkívüli helyzetből adódó azonnali feladatok		21-16203-1-005-01-11	ZÁH
4	2811_RENDKÍVÜLI	Rendkívüli helyzetből adódó azonnali feladatok		21-16203-1-005-01-11	ZÁH
5	2811_RENDKÍVÜLI	Rendkívüli helyzetből adódó azonnali feladatok		21-16203-1-005-01-11	ZÁH
6	2211_AKNA_SZIVATTYÚ_HÁLÓZATI	Záhony 2.sz. - 3.sz. szennyvízátemelők szennyvízszivattyúinak cseréje (1-1 db).		21-16203-1-005-01-11	ZÁH
7	2210_AKNA_EGYÉB	Tiszabezdéd Árpád úti szennyvízátemelő gépészeti felújítása (szerelvények, csövek).		21-16203-1-005-01-11	ZÁH
8	2211_AKNA_SZIVATTYÚ_HÁLÓZATI	Tiszabezdéd Árpád úti szennyvízátemelő (végátemelő) esetében 1 db szennyvízszivattyú cseréje.		21-16203-1-005-01-11	ZÁH
9	2211_AKNA_SZIVATTYÚ_HÁLÓZATI	Tiszabezdéd Dózsa Gy. úti szennyvízátemelők gépészeti felújítása, szivattyú csere		21-16203-1-005-01-11	ZÁH
10		Tisztított szennyvíz átemelő gépészeti felújítása (nyomócsövek, szerelvények cseréje).		21-16203-1-005-01-11	ZÁH
11	2411_TELEP_SZV KEZELÉS	Záhony szennyvíztisztító telep homokfogó műtárgy pótlása, új homokfogó tervezés, engedélyeztetés, kivitelezés.		21-16203-1-005-01-11	ZÁH
12	2412_TELEP_ISZAP KEZELÉS	Rácsszemét- illetve iszaptároló konténerek cseréje.		21-16203-1-005-01-11	ZÁH
13	2412_TELEP_ISZAP KEZELÉS	Záhony szennyvíztisztító telep iszapkezelés korszerűsítése, iszapprés pótlása korszerű berendezésre.		21-16203-1-005-01-11	ZÁH-
14	2411_TELEP_SZV KEZELÉS	Légfúvó berendezések felújítása.		21-16203-1-005-01-11	ZÁH-

se	Az érintett ellátásért felelős(ök) megnevezése	Tervezett nettó költség (eFt)	Forrás megnevezése	Megvalósítás várható időtartama		A felújítás tervezett nettó költsége a tervezési időszak ütemezése szerint (eFt)	
				Kezdés	Befejezés	I. ütem	II. ütem
	Záhony Város Önkormányzata	1 000	használati díj	2026	2026	1 000	0
	Tiszabezdéd Község Önkormányzata	0	használati díj	2026	2026	0	0
	Tiszaszentmárton Község Önkormányzata	0	használati díj	2026	2026	0	0
	Zsurk Község Önkormányzata	0	használati díj	2026	2026	0	0
	Győröcske Község Önkormányzata	0	használati díj	2026	2026	0	0
	Záhony Város Önkormányzata	5 200	használati díj	2027	2035	0	5 200
	Tiszabezdéd Község Önkormányzata	2 000	forráshiány	2027	2035	0	2 000
	Tiszabezdéd Község Önkormányzata	2 000	forráshiány	2027	2035	0	2 000
	Tiszabezdéd Község Önkormányzata	3 000	forráshiány	2027	2035	0	3 000
	Záhony Város, Tiszabezdéd, Győröcske, Zsurk, Tiszaszentmárton Község Önkormányzata	6 500	forráshiány	2027	2035	0	6 500
	Záhony Város, Tiszabezdéd, Győröcske, Zsurk, Tiszaszentmárton Község Önkormányzata	30 000	forráshiány	2027	2035	0	30 000
	Záhony Város, Tiszabezdéd, Győröcske, Zsurk, Tiszaszentmárton Község Önkormányzata	2 500	forráshiány	2027	2035	0	2 500
	Záhony Város, Tiszabezdéd, Győröcske, Zsurk, Tiszaszentmárton Község Önkormányzata	30 000	forráshiány	2027	2035	0	30 000
	Záhony Város, Tiszabezdéd, Győröcske, Zsurk, Tiszaszentmárton Község Önkormányzata	7 500	forráshiány	2027	2035	0	7 500

Fontossági sorrend	A beruházási feladat kategóriája	Beruházás megnevezése	Vízjogi létesítési/elvi engedély száma (amennyiben rendelkezésre áll)	Víziközmű-rendszer hivatali kódja	Víziközmű-rendszer megnevezés
1	2711_NINCS FELADAT	Nincs tervezett feladat		21-16203-1-005-01-11	ZÁH-SZV
2	2411_TELEP_SZV KEZELÉS	Beérkező, nyers szennyvíz ellenőrzésére meghatározott szenzorok telepítése		21-16203-1-005-01-10	ZÁH-SZV
3	2415_TELEP_ÉPÍTÉSZET	Záhony szennyvíztisztító telep iszaptároló műtárgyak befedése.		21-16203-1-005-01-11	ZÁH-SZV
4	2511_VILL_IRÁNYTECH	Záhony szennyvíztisztító telep irányítástechnikai rendszerének kiépítése, automatizálás		21-16203-1-005-01-11	ZÁH-SZV
5	2411_TELEP_SZV KEZELÉS	Záhony szennyvíztisztító telep recirkulációs szivattyú beszerzése (1 db)		21-16203-1-005-01-11	ZÁH-SZV
6	2511_VILL_IRÁNYTECH	Záhony 2.sz.- 3.sz. szennyvízátemelők egységes irányítástechnikai rendszerének kiépítése.		21-16203-1-005-01-11	ZÁH-SZV
7	2511_VILL_IRÁNYTECH	Tiszabezdéd Árpád úti, Dózsa Gy. úti, Jókai úti, Kossuth úti, Toldi úti, Május 1 úti szennyvízátemelők egységes irányítástechnikai rendszerének kiépítése.		21-16203-1-005-01-11	ZÁH-SZV
8	2511_VILL_IRÁNYTECH	Győröcske települési szennyvízátemelő egységes irányítástechnikai rendszerének kiépítése.		21-16203-1-005-01-11	ZÁH-SZV
9	2211_AKNA_SZIVATTYÚ_HÁLÓZATI	Tartalék szennyvízszivattyú beszerzése a Győröcske települési szennyvízátemelőhöz.		21-16203-1-005-01-11	ZÁH-SZV
10	2414_TELEP_NAPELEM	Zöld energia napelemes rendszer telepítése		21-16203-1-005-01-11	ZÁH-SZV
11					
12					
13					
14					

Az érintett ellátásért elelős(ök) megnevezése	Tervezett nettó költség (eFt)	Forrás megnevezése	Megvalósítás várható időtartama		Előkészítettsége a) Megvalósíthatósági Tanulmánnyal rendelkezik, vagy b) Kiviteli tervvel, engedélyes tervvel vagy ezeknek megfeleltethető tervvel rendelkezik, c) Nincs előkészítve	A beruházás tervezett nettó költsége a tervezési időszak ütemezése szerint (eFt)	
			Kezdés	Befejezés		I. ütem	II. ütem
ihony Város, Tiszabezdéd, Tiszaszentmárton, Zsurk, yőröcske Önkormányzata	0		2026	2026	Nem szükséges	0	0
ihony Város, Tiszabezdéd, Tiszaszentmárton, Zsurk, yőröcske Önkormányzata	2 400	forráshiány	2027	2027	Nem szükséges	0	2 400
ihony Város, Tiszabezdéd, Tiszaszentmárton, Zsurk, yőröcske Önkormányzata	75000	forráshiány	2027	2035	Nincs előkészítve	0	75000
hony Város, Tiszabezdéd, iszaszentmárton, Zsurk, őröcske Önkormányzata	20 000	forráshiány	2027	2035	Nincs előkészítve	0	20 000
hony Város, Tiszabezdéd, iszaszentmárton, Zsurk, őröcske Önkormányzata	3000	forráshiány	2027	2035	Nem szükséges	0	3000
Záhony Város Önkormányzata	5000	forráshiány	2027	2035	Nem szükséges	0	5000
Tiszabezdéd Község Önkormányzata	12 000	forráshiány	2027	2035	Nem szükséges	0	12 000
Győröcske Község Önkormányzata	2 000	forráshiány	2027	2035	Nem szükséges	0	2 000
Győröcske Község Önkormányzata	1 500	forráshiány	2027	2035	Nem szükséges	0	1 500
ony Város, Tiszabezdéd, szaszentmárton, Zsurk, öröcske Önkormányzata	50 000	forráshiány	2027	2035	Nincs előkészítve	0	50 000

TISZAMENTI REGIONÁLIS VÍZMŰVEK
ZÁRTKÖRŰEN MŰKÖDŐ RÉSZVÉNYTÁRSASÁG

TRV ZRT.

Tárgy: GFT 2026-2035. évi tervrész-javaslatok
Ügyintéző: Bakos-Mocselini Judit
mocselini.judit@trvzrt.hu
06 70/510-8512

Tisztelt Önkormányzat!

A víziközmű-szolgáltatásról szóló 2011.évi CCIX törvény (a továbbiakban: Vksztv.)11.§-a víziközmű-szolgáltatási ágazatonként, valamint víziközmű-rendszerenként tízéves időtávra gördülő fejlesztési terv - azon belül felújítási, valamint beruházási tervrész - készítését és annak az ellátásért felelős részéről történő véleményezését írja elő.

A 2025. január 1-jén hatályba lépett jogszabályváltozások alapján a teljes gördülő fejlesztési tervet a víziközmű-szolgáltató készíti el és nyújtja be a Magyar Energetikai és Közmű-szabályozási Hivatalhoz minden év szeptember 30-ig. Az ellátásért felelős vagy az ellátásért felelősök képviselője a gördülő fejlesztési terv tartalmára nézve véleményezési joggal rendelkezik. A véleményezésre a Vksztv. 11. § (4) bekezdése alapján a gördülő fejlesztési terv kézhezvételétől számítva 30 nap áll rendelkezésre. A határidőben közölt írásba foglalt vélemény a jóváhagyásra benyújtott gördülő fejlesztési terv mellékletét képezi.

Fentikre tekintettel, jogszabályban előírt kötelezettségünknek megfelelően, mellékelten megküldjük a Társaságunk által elkészített felújítási és beruházási tervrészt, amelynek tartalmát, amennyiben az Önök részéről 30 napon belül észrevétel nem érkezik, elfogadottnak tekintjük.
Amennyiben víziközmű-rendszerük több települést érint, akkor az ellátásért felelős önkormányzatok képviseletét ellátó önkormányzat nyilatkozatát kérjük megküldeni.

Kérjük, hogy a jogszabályban előírt határidőn belül, **hivatali kapun** keresztül (KRID:403399795) küldjék meg írásos véleményező nyilatkozatukat.

Tájékoztatjuk, hogy a jóváhagyott gördülő fejlesztési tervben szereplő munkálatokat – a tervben szereplő tételek változatlan tartalma esetén - Társaságunk végzi el, fedezeteként a használati díjat kezeli.
Amennyiben az Önkormányzat a rendelkezésre álló használati díj összegét a GFT-ben szereplő felújítási vagy beruházási feladatok megvalósítására szeretné felhasználni, kérjük, küldjék meg Társaságunk részére a munka pontos leírását, annak várható költségeit, illetve - amennyiben konkrét árajánlattal rendelkeznek -, a munkálatok elvégzésével megbízott vállalkozó vonatkozó árajánlatát, hogy indokoltsága esetén a tervben szerepeltethessük. Ezek ismeretében fizetjük meg az Önök részére a GFT munka végrehajtásának fedezetéül szolgáló használati díjat. amennyiben ezen feladat szerepel az adott tárgyévi tervben. Amennyiben a tervben szereplő valamely feladat elvégzését Önök, mint ellátásért felelősök kívánják végrehajtani, arról kérjük jelen levél válaszaként tájékoztassák Társaságunkat.

Szolnok, 2025.08.14.

Tiszamenti Regionális Vízművek Zrt.
5000 Szolnok, Kossuth Lajos út 5.
KHB: 10[illegible]013037
Adószám: 11[illegible]32-2-16

Tisztelettel:

Asztalos Tamás
beruházási és fejlesztési osztályvezető

TISZAMENTI REGIONÁLIS VÍZMŰVEK ZRT.

TBD-IV Tiszabezdéd-IVH
víziközmű rendszer

Ellátásért felelős megnevezése: Tiszabezdéd Község Önkormányzata

Víziközmű-szolgáltató megnevezése:

Tiszamenti Regionális Vízművek Zrt.
5000 Szolnok,
Kossuth Lajos út 5.

A hálózati gerincvezetéken nem jelölhető meg összefüggő kritikus vezetékszakasz, jellemzően az út alatti átvezetések meghibásodása várható leghamarabb.
Településen található tűzcsapok száma: 39 db
Közkifolyók száma: 5 db
Átadási pont: 2 db

Közkifolyók:
Közkút 5 db található a településen, ezek állapota megfelelő, felületképzésük foltokban hiányos, festést igényelnek. Az öntvény kialakítás miatt korróziós hatások nem jelentkeznek, a kút körüli beton gallérozás ép megfelelő. A kutak üzemképesek állagmutatójuk 70%.

Tűzcsapok:
A településen 39 db tűzcsap található, ezek jellemzően földfeletti tűzcsapok. A földfeletti tűzcsapok szerkezetileg épek, felületképzésük változó képet mutat, több tűzcsap festése kopott, táskás leválások észlelhetők. A tűzcsapok beton gallérozása néhány helyen hiányzik, a tartalék elzáró nem fellelhető. A tűzcsapok szemrevételezett állapotuk alapján működőképesek. Állagmutatójuk 70%. A zárókupakok néhány esetben hiányoznak.

Szerelvény aknák:
A településen 27 darab szerelvényakna található. A hálózati szerelvényaknák zömmel szárazak. A vizes aknák mélyfekvésű területen helyezkednek el és telítődésük a befolyó csapadékvíznek köszönhető, ezt igazolja az aknák feliszapolódás is. Az aknák beton szerkezeti elemei, fedlapjai jó állapotúak. Az aknában lévő szerelvények a jellemző képek alapján az aknán belül is eltérő állapotot mutatnak. Az építéskor beépített szerelvények felülete erősen korrodált, a festés teljesen lekopott, meghibásodás esetén jellemzően a javítás cserével történik. Ez alapján a szerelvények átlagos állagmutatója az élettartam alapján 35 %-os.

A hálózat összetétele táblázatos formában:

Település	Megnevezés	Anyag	Átmérő	Hossz (fm)	Állagmutató (%)
TISZABEZDÉD	Elosztó vezeték	A	100	38,79	20
TISZABEZDÉD	Elosztó vezeték	A	150	71,97	20
TISZABEZDÉD	Elosztó vezeték	A	80	13,13	20
TISZABEZDÉD	Elosztó vezeték	AC	100	7 403,84	40
TISZABEZDÉD	Elosztó vezeték	AC	150	2 592,62	40
TISZABEZDÉD	Elosztó vezeték	AC	80	828,74	40
TISZABEZDÉD	Elosztó vezeték	KM-PVC	110	180,41	90
TISZABEZDÉD	Elosztó vezeték	PE (10 bar)	63	295,79	40
Összesen:				**11 425,29**	

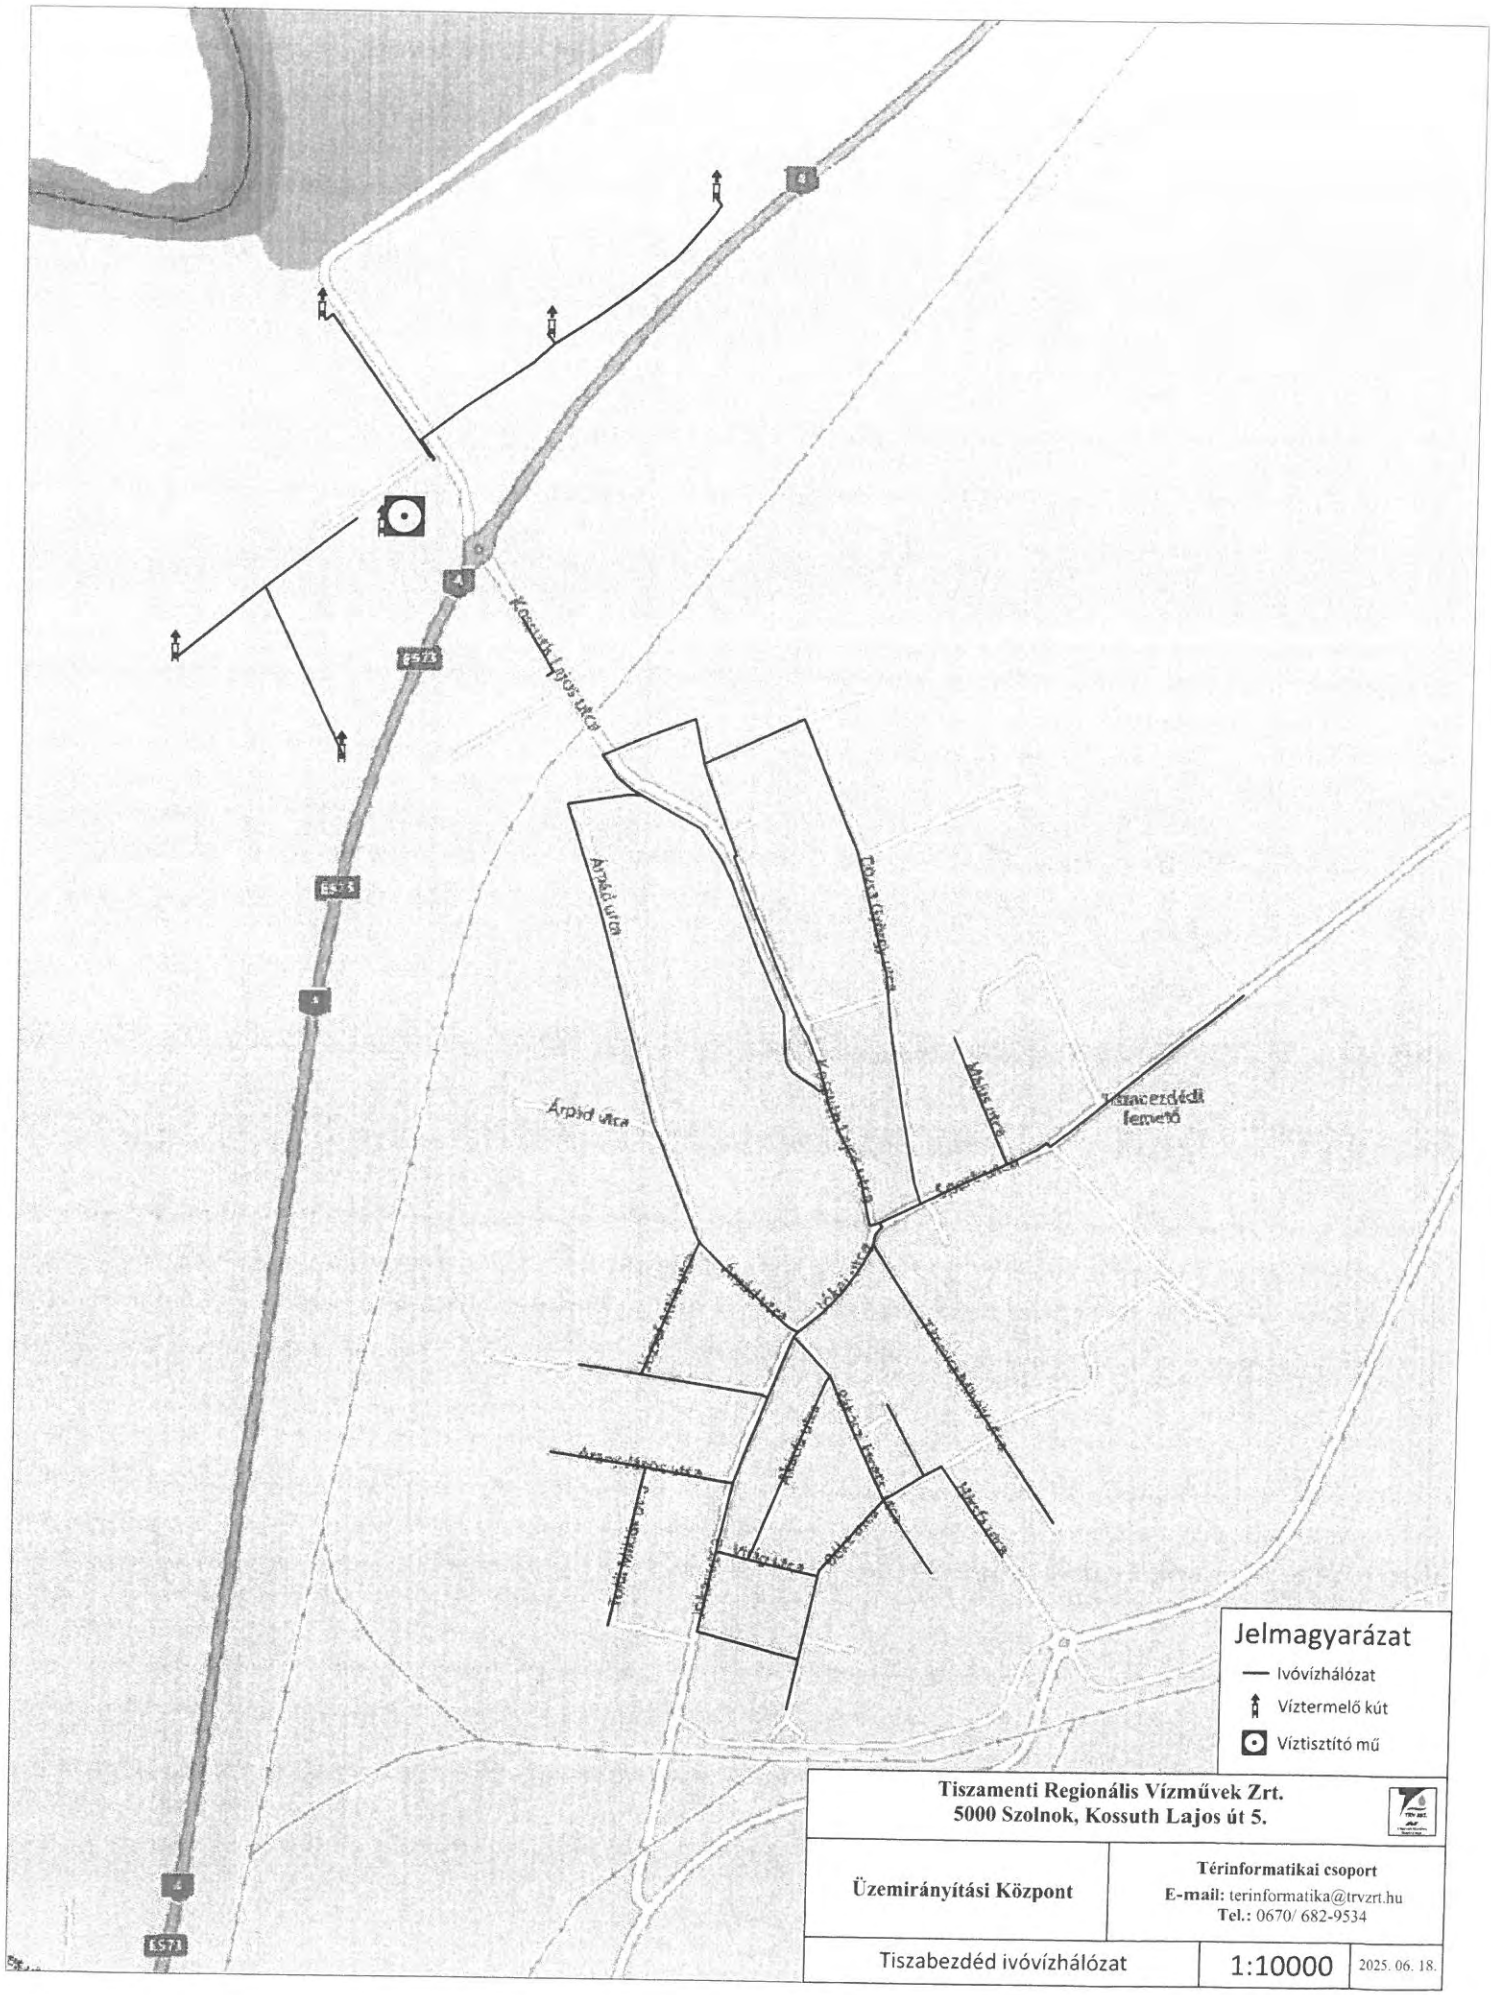

Tiszamenti Regionális Vízművek Zrt. **5000 Szolnok, Kossuth Lajos út 5.**	
Üzemirányítási Központ	**Térinformatikai csoport** **E-mail:** terinformatika@trvzrt.hu **Tel.:** 0670/ 682-9534
Tiszabezdéd ivóvízhálózat	1:10000 — 2025. 06. 18.

Content-Type: multipart/mixed; boundary="_004_PAXPR02MB72303AAB00306738B1168048F83EAPAXPI
MIME-verzió: 1.0
X-OriginatorOrg: trvzrt.hu
X-MS-Exchange-CrossTenant-AuthAs: Internal
X-MS-Exchange-CrossTenant-AuthSource: PAXPR02MB7230.eurprd02.prod.outlook.com
X-MS-Exchange-CrossTenant-Network-Message-Id: a74977d7-ef04-42a1-a5f2-08dde39a6bc9
X-MS-Exchange-CrossTenant-originalarrivaltime: 25 Aug 2025 05:44:12.9233 (UTC)
X-MS-Exchange-CrossTenant-fromentityheader: Hosted
X-MS-Exchange-CrossTenant-id: acef8898-05a2-4ee9-8e67-7114fdb90926
X-MS-Exchange-CrossTenant-mailboxtype: HOSTED
X-MS-Exchange-CrossTenant-userprincipalname: YJOFayuL85nLALtqs+4ZtQPZrW5ZXUvVOg9RnqINab9P5.
X-MS-Exchange-Transport-CrossTenantHeadersStamped: DBAPR02MB6181
Forward-Confirmed-ReverseDNS: Reverse and forward lookup success on 52.101.69.13, -10 Spam score
SPFCheck: Server passes SPF test, -30 Spam score
X-DKIM: signer='tvrt.onmicrosoft.com' status='pass' reason=''
DKIMCheck: Server passes DKIM test, -20 Spam score
SpamTally: Final spam score: unset because ESF not run (SpamAssassin unset, whitelist, or skipped)

Tisztelt Önkormányzat!

A víziközmű-szolgáltatásról szóló 2011.évi CCIX törvény (a továbbiakban: Vksztv.)11.§-a víziközmű-szolgáltatási ágazatonként, valamint víziközmű-rendszerenként tízéves időtávra gördülő fejlesztési terv - azon belül felújítási, valamint beruházási tervrész - készítését és annak az ellátásért felelős részéről történő véleményezését írja elő.

A 2025. január 1-jén hatályba lépett jogszabályváltozások alapján a teljes gördülő fejlesztési tervet a víziközmű-szolgáltató készíti el és nyújtja be a Magyar Energetikai és Közmű-szabályozási Hivatalhoz minden év szeptember 30-ig. Az ellátásért felelős vagy az ellátásért felelősök képviselője a gördülő fejlesztési terv tartalmára nézve véleményezési joggal rendelkezik. A véleményezésre a Vksztv. 11. § (4) bekezdése alapján a gördülő fejlesztési terv kézhezvételétől számítva 30 nap áll rendelkezésre. A határidőben közölt írásba foglalt vélemény a jóváhagyásra benyújtott gördülő fejlesztési terv mellékletét képezi.

Fentikre tekintettel, jogszabályban előírt kötelezettségünknek megfelelően, mellékelten megküldjük a Társaságunk által elkészített felújítási és beruházási tervrészt, amelynek tartalmát, amennyiben az Önök részéről 30 napon belül észrevétel nem érkezik, elfogadottnak tekintjük.
Amennyiben víziközmű-rendszerük több települést érint, akkor az ellátásért felelős önkormányzatok képviseletét ellátó önkormányzat nyilatkozatát kérjük megküldeni.

Kérjük, hogy a jogszabályban előírt határidőn belül, **hivatali kapun** keresztül (KRID:403399795) küldjék meg írásos véleményező nyilatkozatukat.

Tájékoztatjuk, hogy a jóváhagyott gördülő fejlesztési tervben szereplő munkálatokat – a tervben szereplő tételek változatlan tartalma esetén - Társaságunk végzi el, fedezeteként a használati díjat kezeli.
Amennyiben az Önkormányzat a rendelkezésre álló használati díj összegét a GFT-ben szereplő felújítási vagy beruházási feladatok megvalósítására szeretné felhasználni, kérjük, küldjék meg Társaságunk részére a munka pontos leírását, annak várható költségeit, illetve - amennyiben konkrét árajánlattal rendelkeznek -, a munkálatok elvégzésével megbízott vállalkozó vonatkozó árajánlatát, hogy indokoltsága esetén a tervben szerepeltethessük. Ezek ismeretében fizetjük meg az Önök részére a GFT munka végrehajtásának fedezetéül szolgáló használati díjat. amennyiben ezen feladat szerepel az adott tárgyévi tervben. Amennyiben a tervben szereplő valamely feladat elvégzését Önök, mint ellátásért felelősök kívánják végrehajtani, arról kérjük jelen levél válaszaként tájékoztassák Társaságunkat.

Szolnok, 2025.08.25.

Tisztelettel:

Asztalos Tamás
beruházási és fejlesztési osztályvezető

Tiszabezdédi Közös Önkormányzati Hivatal
Érk.: 2025 AUG. 25
Szám: 1790 Melléklet:

Mellékletek:

TBD-IV Tiszabezdéd.zip 1,6 MB

Fontossági sorrend	A felújítási feladat kategóriája	Felújítás megnevezése	Vízjogi üzemeltetési/fennmaradási engedély száma (amennyiben rendelkezésre áll)	Víziközmű-rendszer hivatali kódja	Víziköz rends megnev
1	1811_RENDKÍVÜLI	Rendkívüli helyzetből adódó azonnali feladatok		12-20172-1-001-00-04	TBD-IV Tisz IVH
2	1300_ELOSZT_KOMPLEX	Jókai u. - Rákóczi u. kereszteződésénél lévő tolózárakna rekonstrukciója (szerelvények cseréje), illetve az út alatti ivóvíz vezeték átvezetés cseréje.		12-20172-1-001-00-04	TBD-IV Tisz IVH
3	1300_ELOSZT_KOMPLEX	Jókai u. - Petőfi u. kereszteződésénél lévő tolózárakna rekonstrukciója (szerelvények cseréje), illetve az út alatti ivóvíz vezeték átvezetés cseréje.		12-20172-1-001-00-04	TBD-IV Tisz IVH
4	1300_ELOSZT_KOMPLEX	Kossuth u. - Árpád u. kereszteződésénél lévő tolózárakna rekonstrukciója (szerelvények cseréje), illetve az út alatti átvezetés cseréje.		12-20172-1-001-00-04	TBD-IV Tiszá IVH
5	1300_ELOSZT_KOMPLEX	Kossuth u. - Vasút u. kereszteződésénél lévő tolózárakna rekonstrukciója (szerelvények cseréje), illetve az út alatti átvezetés cseréje.		12-20172-1-001-00-04	TBD-IV Tiszá IVH
6					
7					
Az érintett ellátásért felelős(ök) megnevezése	Tervezett nettó költség (eFt)	Forrás megnevezése	Megvalósítás várható időtartama		A felújítás tervezett nettó költsége a tervezési időszak ütemezése szerint (eFt)	
			Kezdés	Befejezés	I. ütem	II. ütem
Tiszabezdéd Község Önkormányzata	248	használati díj	2026	2026	248	
Tiszabezdéd Község Önkormányzata	2 000	forráshiány	2027	2035		2 000
Tiszabezdéd Község Önkormányzata	1 000	forráshiány	2027	2035		1 000
Tiszabezdéd Község Önkormányzata	1 500	forráshiány	2027	2035		1 500
Tiszabezdéd Község Önkormányzata	1 700	forráshiány	2027	2035		1 700

Fontossági sorrend	A beruházási feladat kategóriája	Beruházás megnevezése	Vízjogi létesítési/elvi engedély száma (amennyiben rendelkezésre áll)
1	1711_NINCS_FELADAT	Nincs tervezett feladat	
2	1341_ELOSZT_SZERELV_CSOMÓPONT	Hálózat korszerűsítés (szivacsdugós mosatási lehetőség kialakítása a teljes hálózaton)	
3			
4			
5			
6			
7			
8			
9			
10			
11			
12			
13			
14			
15			
16			
17			
18			
19			
20			

íziközmű-rendszer hivatali kódja	Víziközmű-rendszer megnevezése	Az érintett ellátásért felelős(ök) megnevezése	Tervezett nettó költség (eFt)	Forrás megnevezése
-20172-1-001-00-04	TBD-IV Tiszabezdéd-IVH	Tiszabezdéd Község Önkormányzata	0	
-20172-1-001-00-04	TBD-IV Tiszabezdéd-IVH	Tiszabezdéd Község Önkormányzata	5 000	forráshiány

Megvalósítás várható időtartama		Előkészítettsége a) Megvalósíthatósági Tanulmánnyal rendelkezik, vagy b) Kiviteli tervvel, engedélyes tervvel vagy ezeknek megfeleltethető tervvel rendelkezik, c) Nincs előkészítve	A beruházás tervezett nettó költsége a tervezési időszak ütemezése szerint (eFt)	
Kezdés	Befejezés		I. ütem	II. ütem
2026	2026	Nem szükséges	0	0
2027	2035	Nem szükséges	0	5 000